



PLANO
ELECTRICO

Localizacion: Av. General Luperon

Provincia:
Municipio:

Diseñado por: ARQ.LUIS DANIEL RODRIGUEZ

Codia: 33814 Firma:

Dibujado por: Arq. Johnnye Salas A.

Dibujado por:

Resposable de proyecto: Ares ARQ
arquitectura y construccion


Fecha
18 / 10 / 2023

L-1

CONDICIONES DE USO:

Los diseños y trabajos realizados, son propiedad exclusiva del autor y se prohíbe la distribución, construcción y utilización de los mismos en proyectos similares o de cualquier índole sin previa autorización escrita del autor.
Ley No. 32-86.

Escala 1 : 100

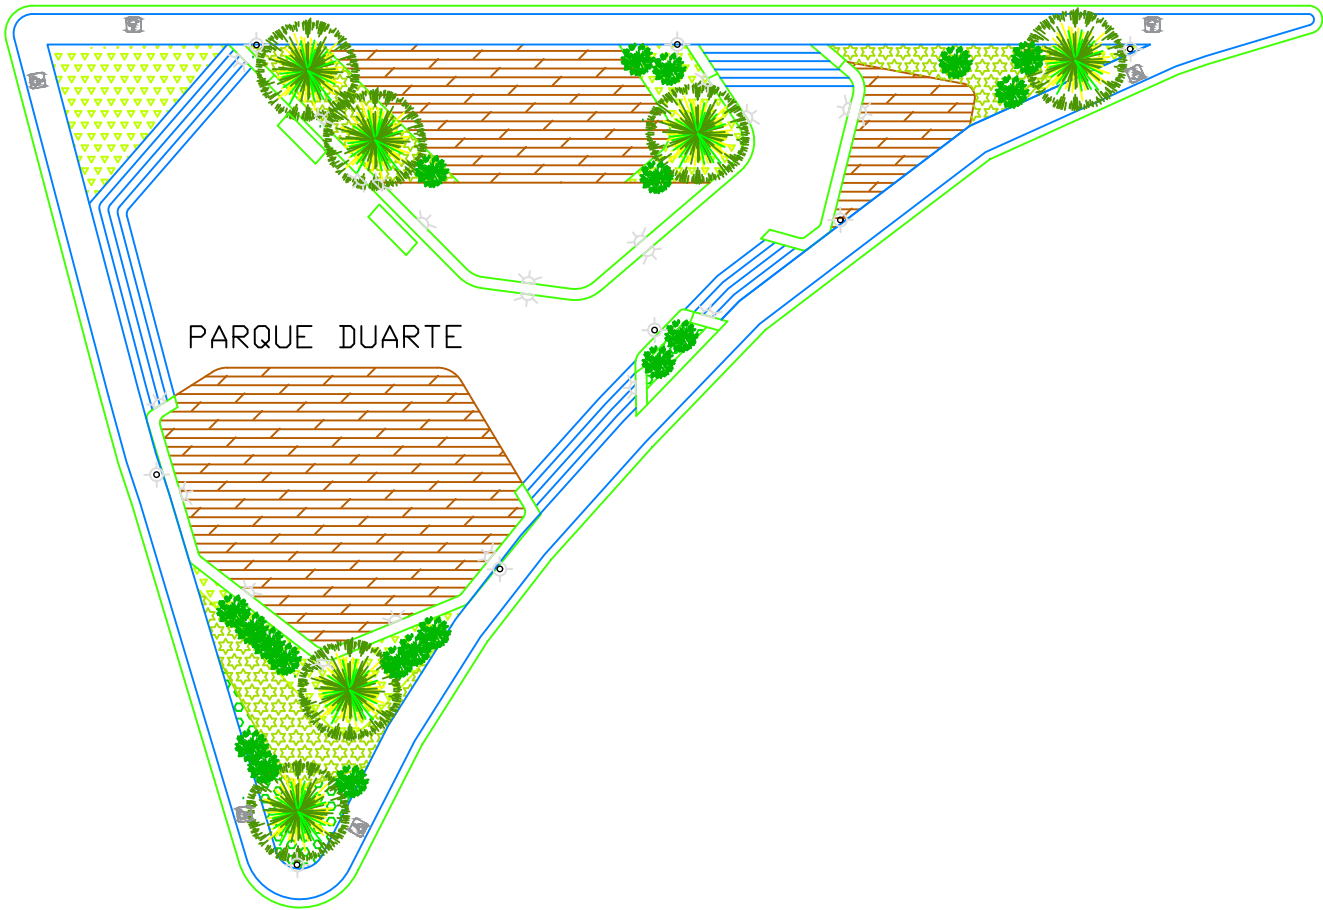

LEYENDA	
	INTERRUPTOR SENCILLO
	INTERRUPTOR DOBLE
	INTERRUPTOR TIMBRE
	INTERRUPTOR SUPE
	CAMPANA DE TIMBRE
	LÁMPARA DE EXTERIOR
	LÁMPARA DE PISO
	LÁMPARA DE TECHO
	TOMACORRIENTE 110V
	TOMACORRIENTE DE 220V
	SALIDA DE TELÉFONO
	PANEL DE DISTRIBUCION
	SALIDA DE ANTENA TX.
	DUCTO DE TUBERÍA
	TUBERÍA SUPE
	TUBERÍA BAJA
	TIRA LED

1 PLANTA DE LUMINARIAS PARQUE DUARTE
1 : 100