


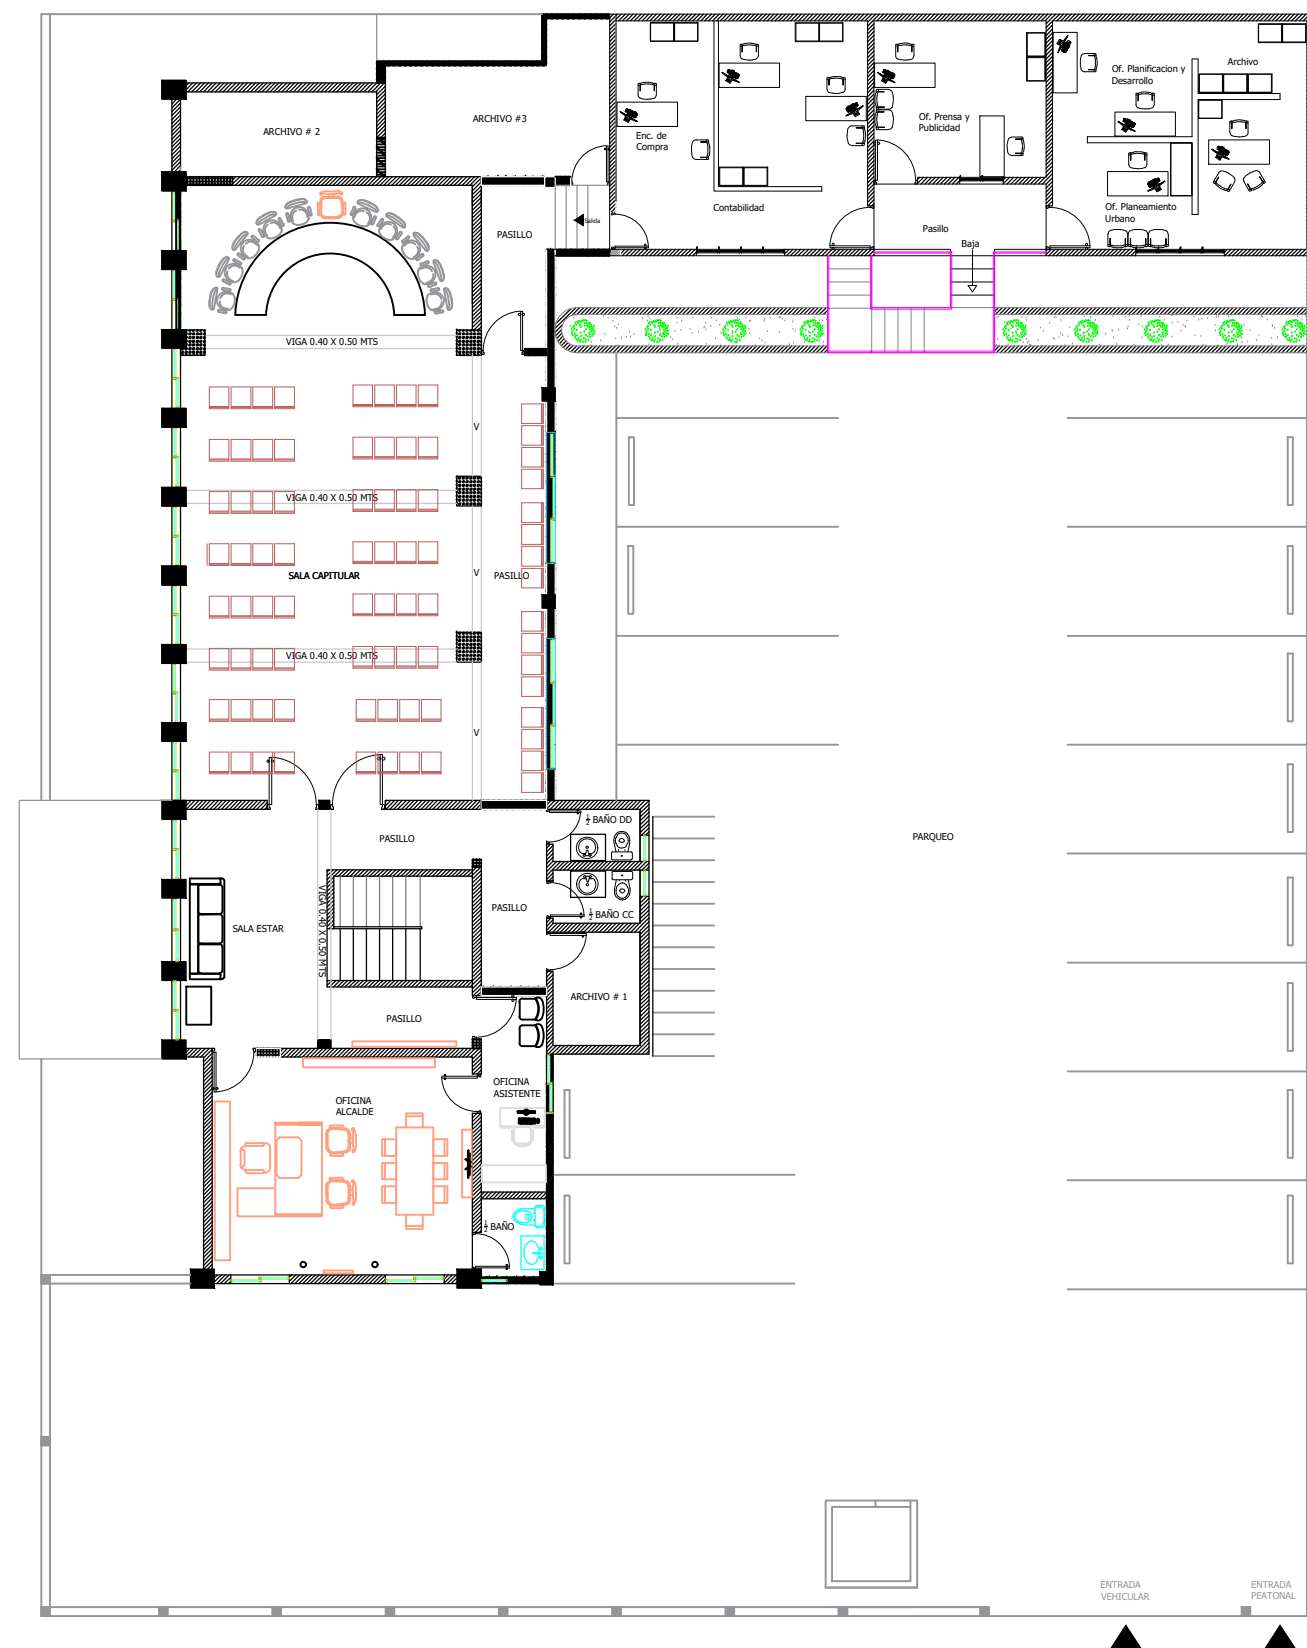

PLANTA CONJUNTO 2DO NIVEL

ESC. 1:100



AYUNTAMIENTO MUNICIPAL DE CONSTANZA

UBICACIÓN: C/ MATILDE VIÑA
ESQ. SANCHEZ, CONSTANZA LA
VEGA.

PROYECTO: REMODELACION DE
OFICINAS MUNICIPALES Y
SALA CAPITULAR EN EL
AYUNTAMIENTO DE
CONSTANZA 2DA ETAPA

DEPARTAMENTO
PLANEAMIENTO URBANO

ARQ
FRANDDIA MENA

CONTENIDO:

PLANTA DE CONJUNTO

FECHA
LEVANTAMIENTO: 29/01/2025

HOJA: 2/14