


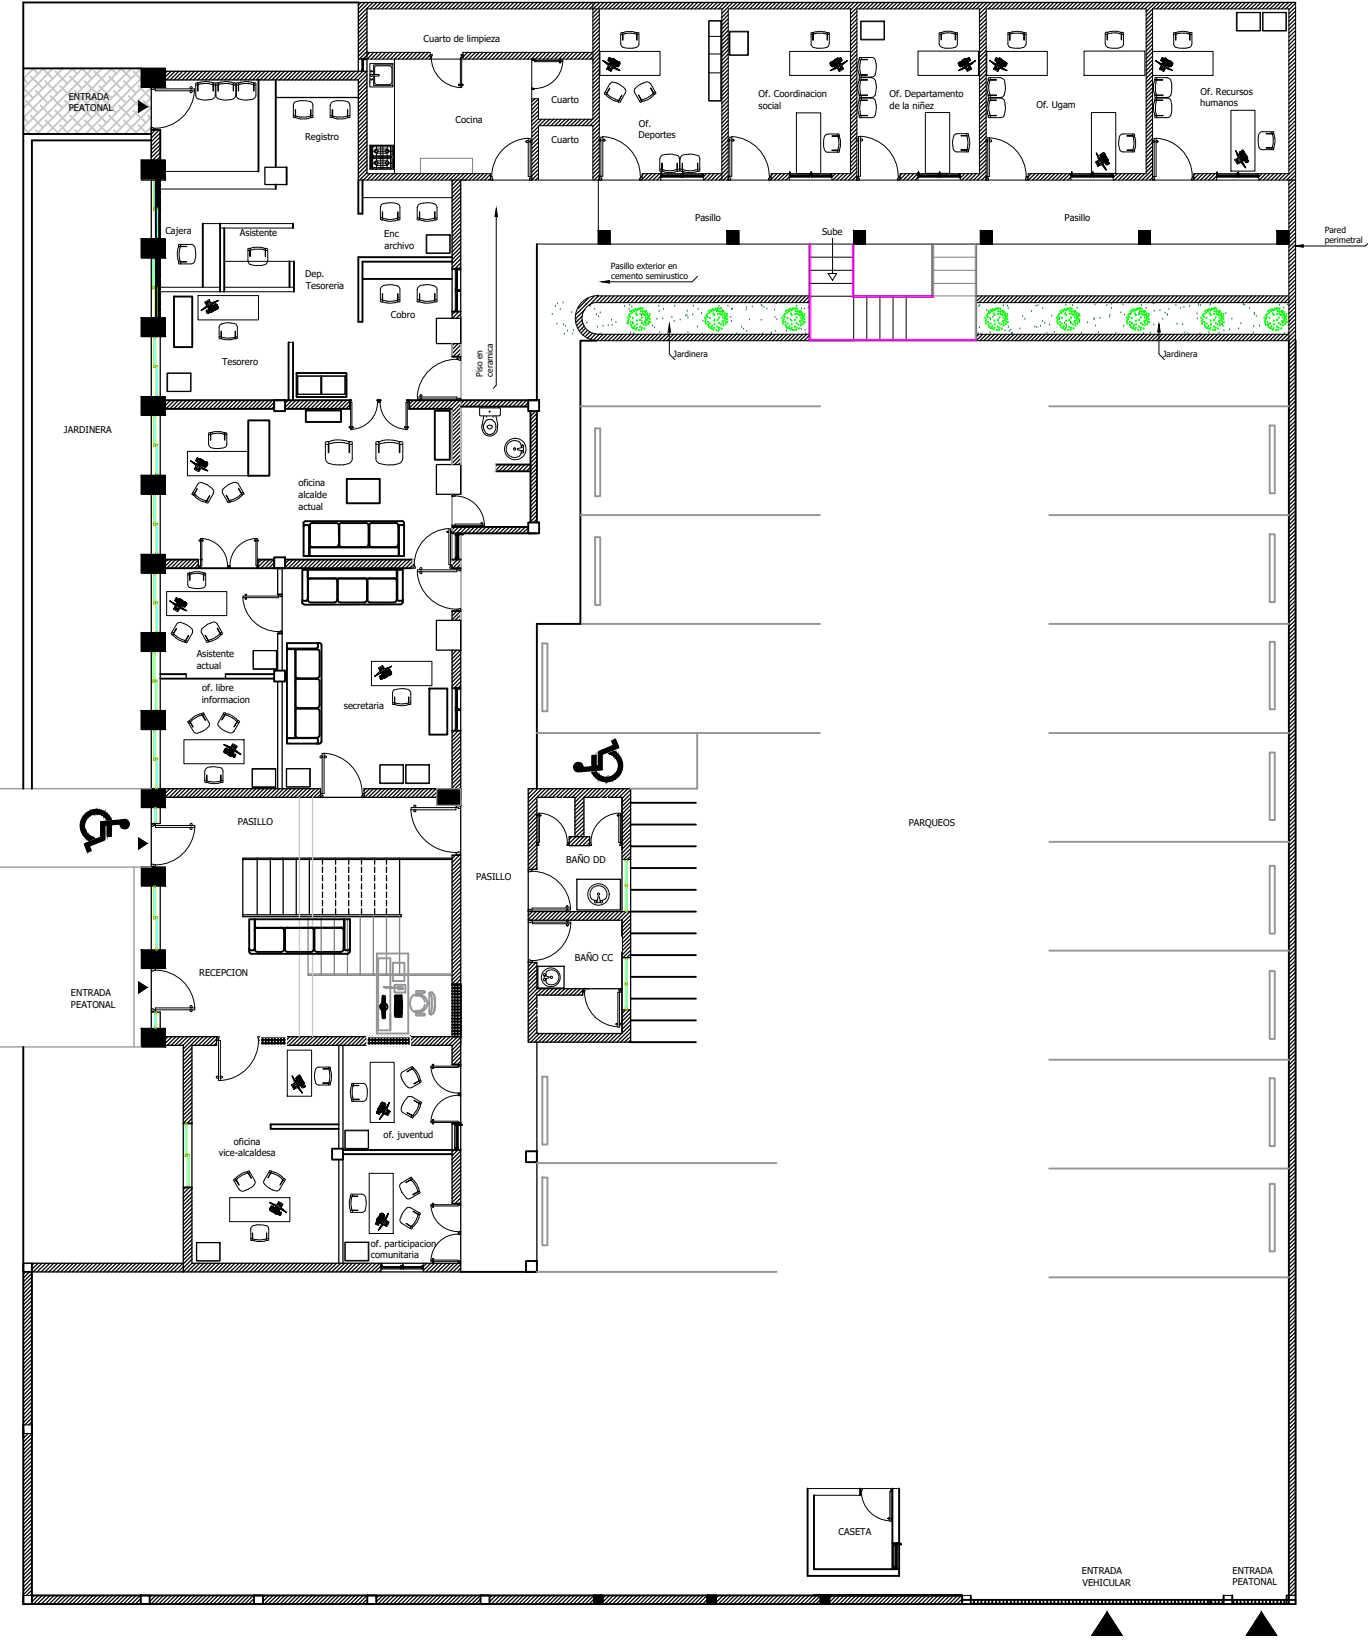

PLANTA CONJUNTO 1ER NIVEL

ESC. 1:100



AYUNTAMIENTO  
MUNICIPAL DE CONSTANZA

UBICACIÓN: C/ MATILDE VIÑA  
ESQ. SANCHEZ, CONSTANZA LA  
VEGA.

PROYECTO: REMODELACION DE  
OFICINAS MUNICIPALES Y  
SALA CAPITULAR EN EL  
AYUNTAMIENTO DE  
CONSTANZA 2DA ETAPA

DEPARTAMENTO  
PLANEAMIENTO URBANO

ARQ  
FRANDDIA MENA

CONTENIDO:  
  
PLANTA DE CONJUNTO

FECHA  
LEVANTAMIENTO: 29/01/2025

HOJA: 1/14