



AYUNTAMIENTO
MUNICIPAL DE CONSTANZA

UBICACIÓN: C/ MATILDE VIÑA
ESQ. SANCHEZ, CONSTANZA LA
VEGA.

PROYECTO: REMODELACION DE
OFICINAS MUNICIPALES Y
SALA CAPITULAR EN EL
AYUNTAMIENTO DE
CONSTANZA 2DA ETAPA


DEPARTAMENTO
PLANEAMIENTO URBANO

ARQ
FRANDDIA MENA


CONTENIDO:
PLANTA DE
DIMENNSIONADA 1ER Y
2DO NIVEL AREAS A
INTERVENIR BLOQUE I

FECHA
LEVANTAMIENTO: 29/01/2025

HOJA: 8/14

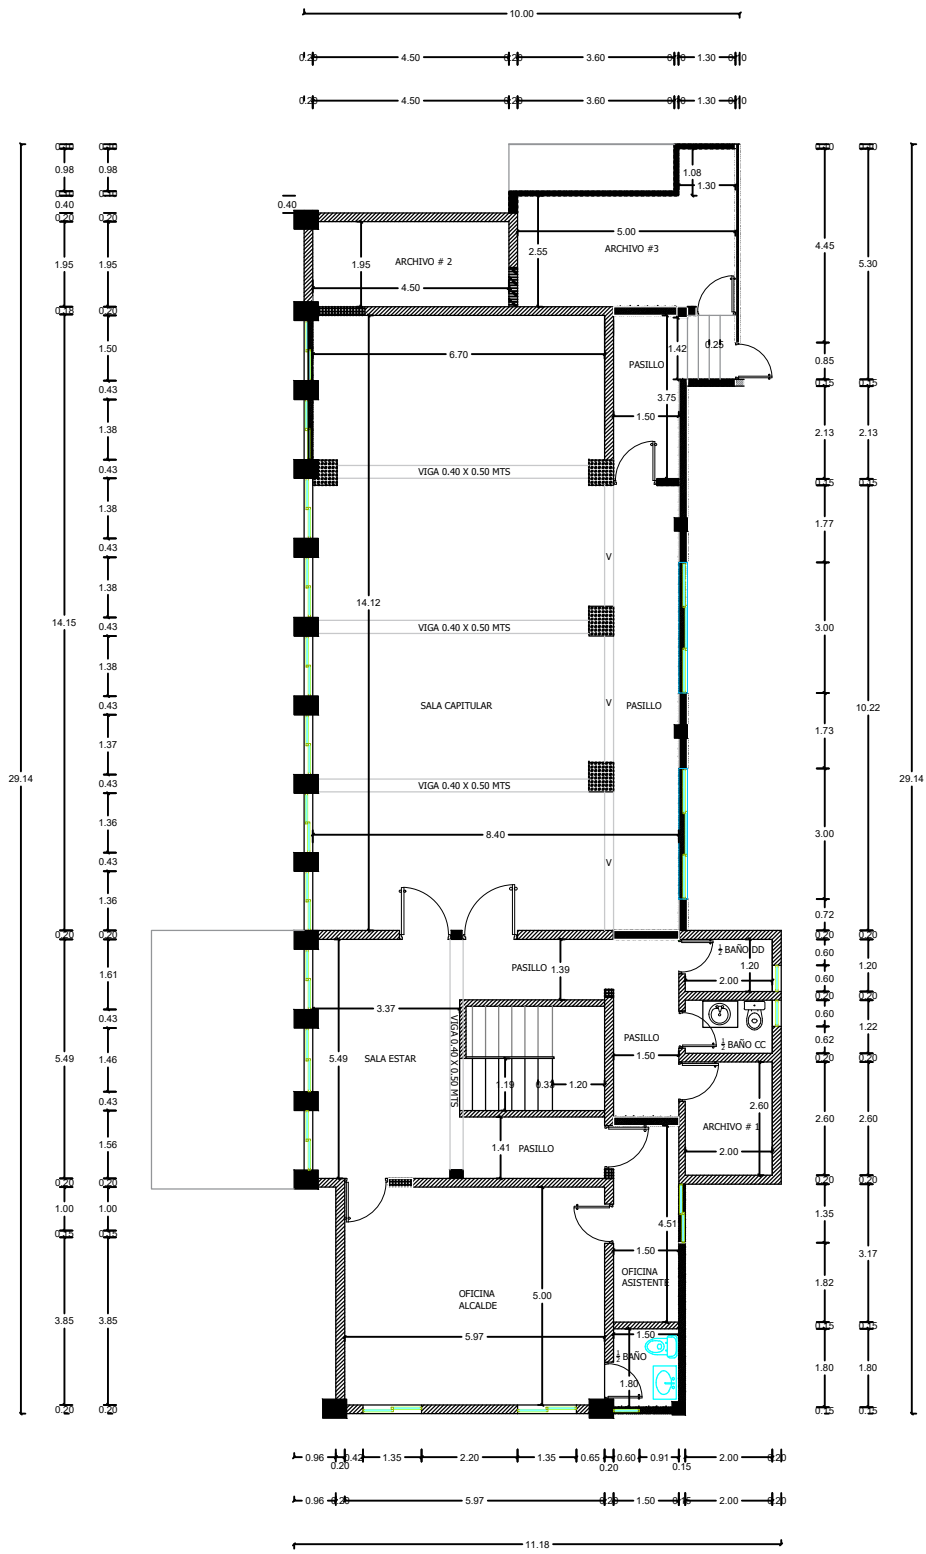

PLANTA DIMENSIONADA 2DO NIVEL

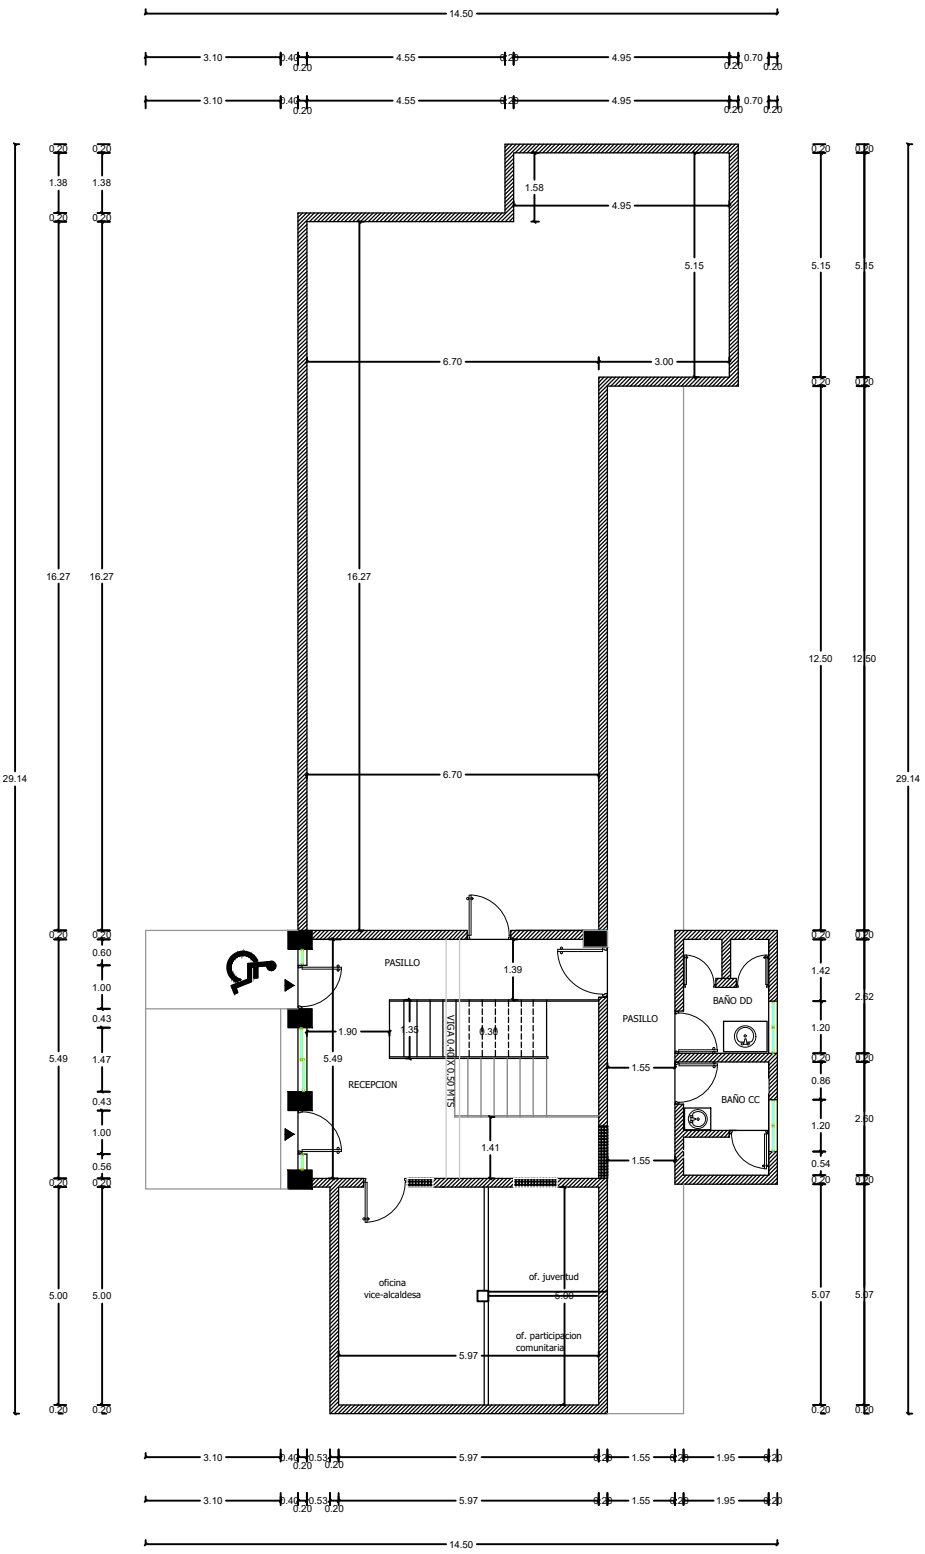

PLANTA DIMENSIONADA 1ER NIVEL